Entwurf

einer Wasserversorgungs-Entwässerungs- und Gasleitungsanlage
für das Rathaus in Kunnik.

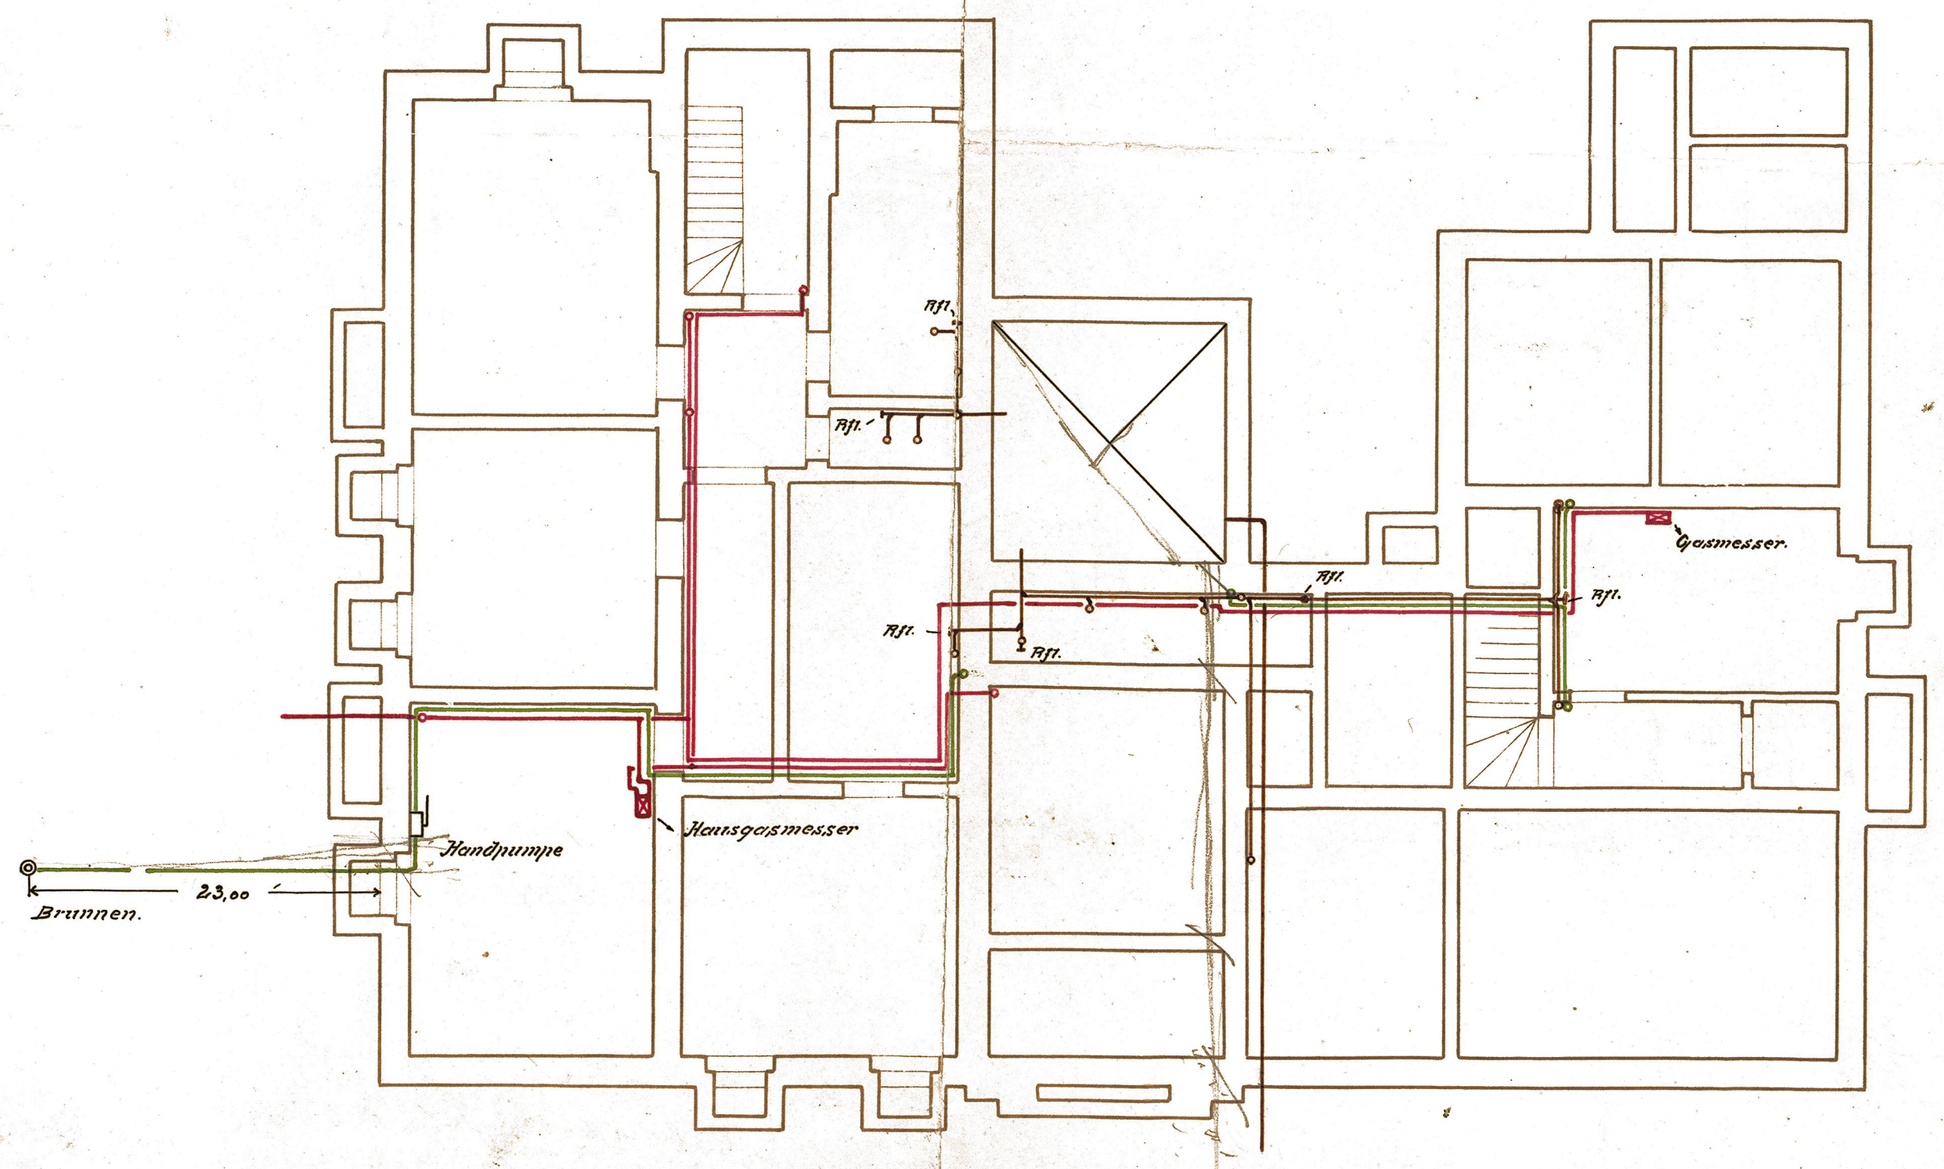

Kellergeschoss.

M. 1:100.

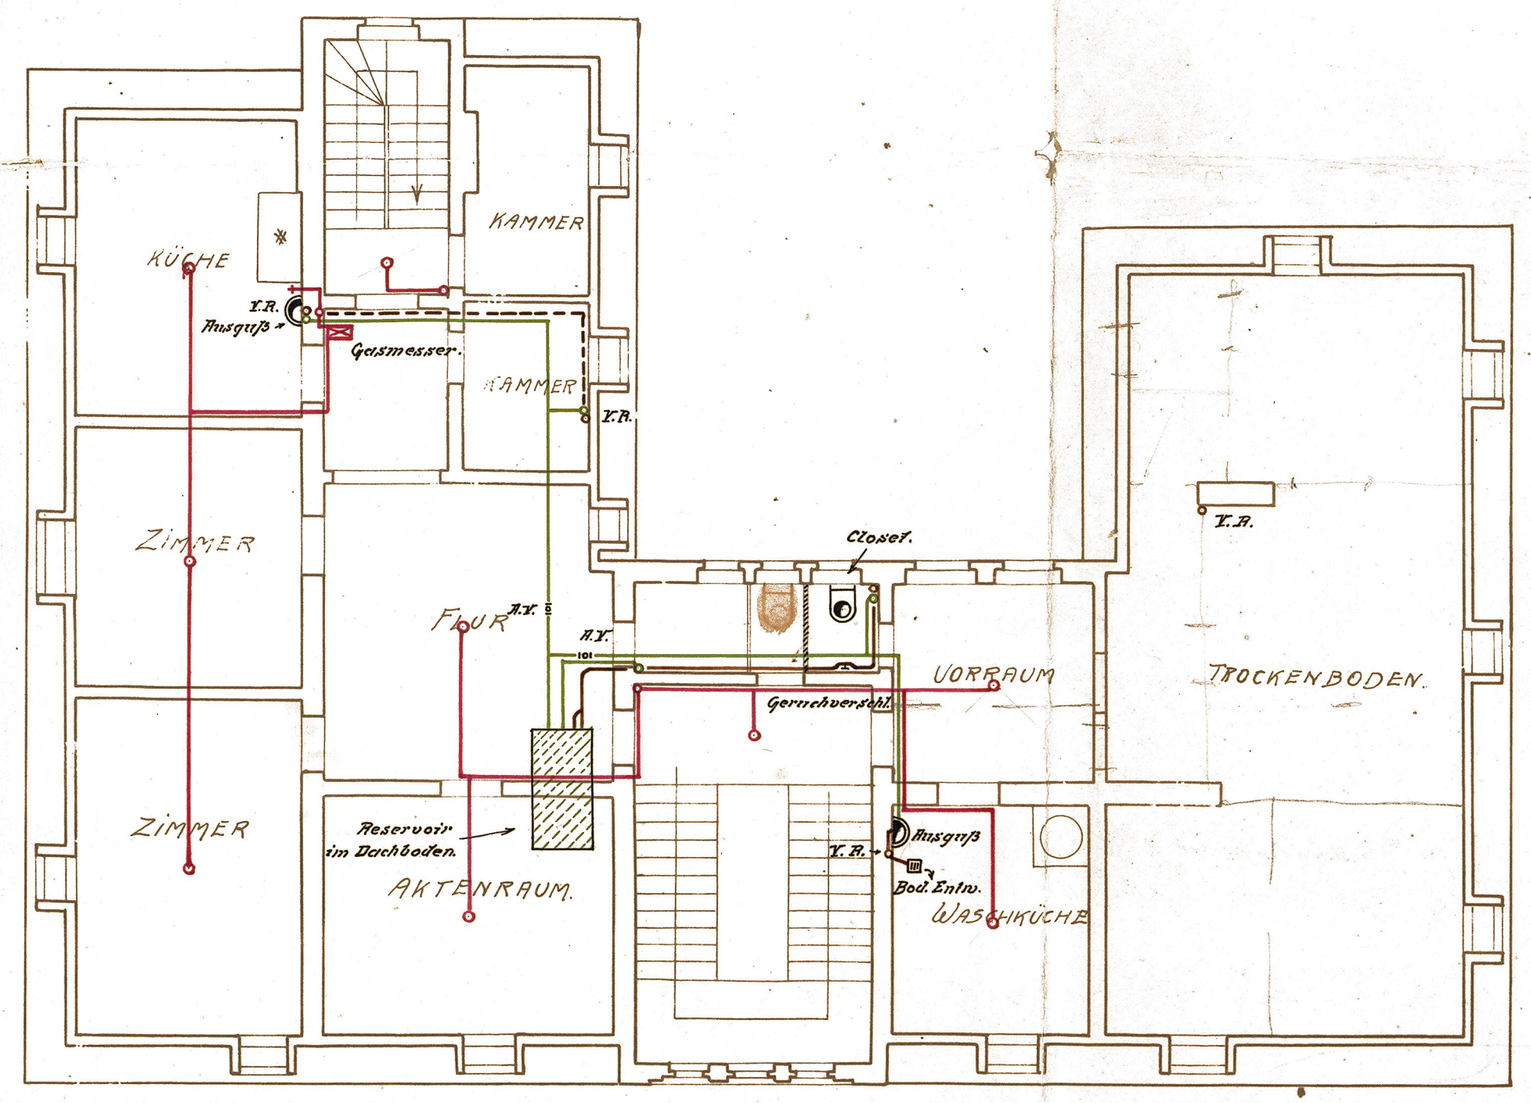

Dachgeschoss.

Berlin, den 19 September 1910.

Gebr. Körting
Aktiengesellschaft
Filiale Berlin
zum Kostenanschlage
vom 19. September 1910